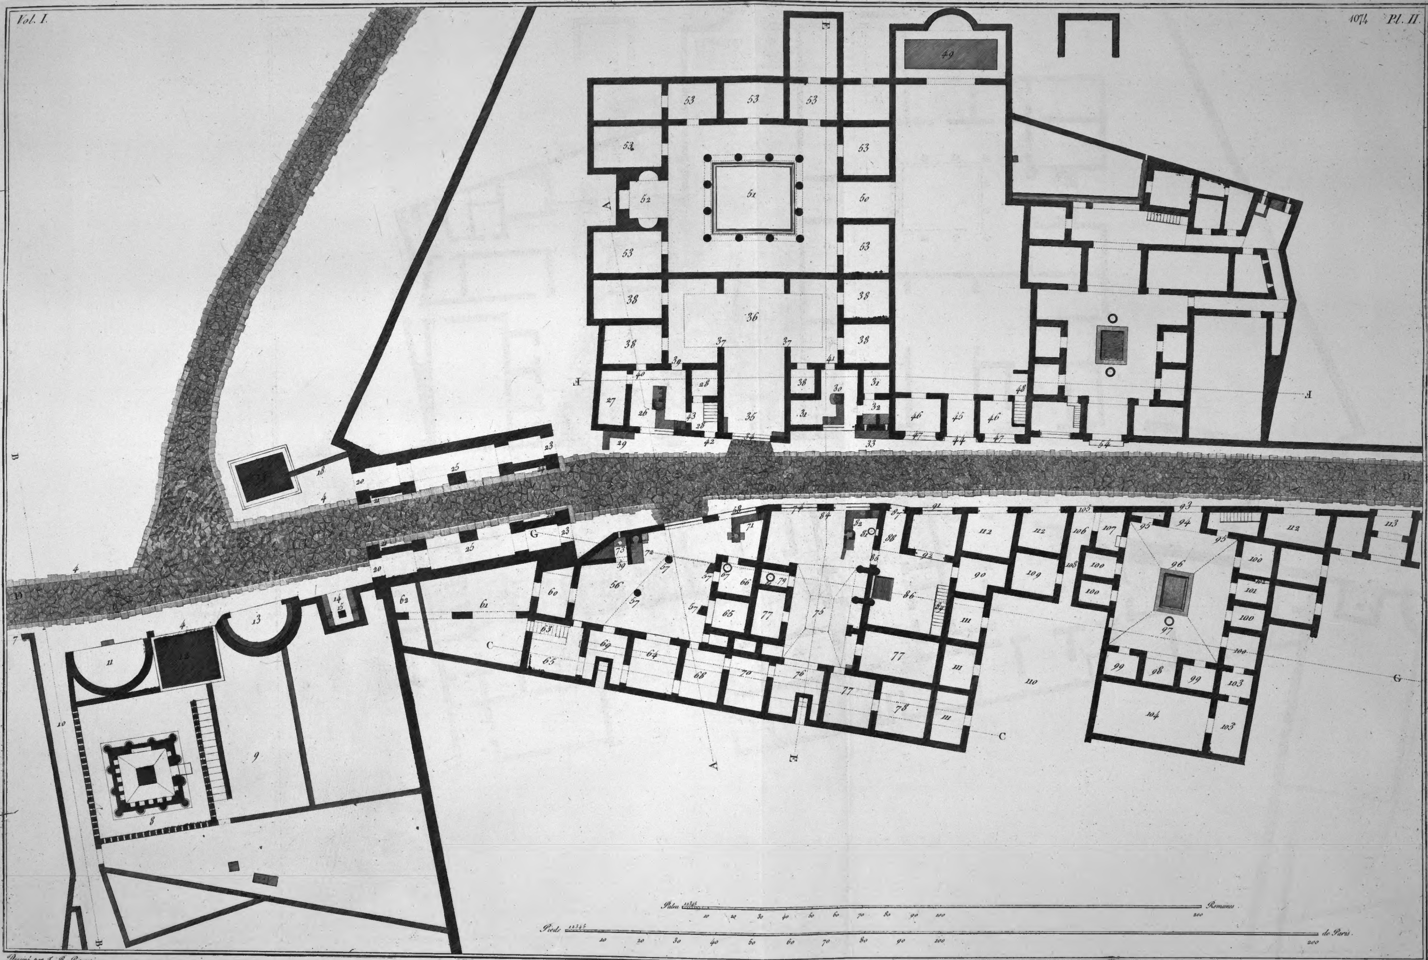

Dessiné par J. B. Piranesi

Gravé par F. Piranesi L'an 12 (1804)

Plan en grand de l'entrée de la Ville de Pompeia, et des fabriques environantes.